




BUSINESS PREMISE IN MATARÓ AREA CENTRO Ref: DHM00168

Business Premise - Mataró (Centro) , Built Surface 148m2, Lift, Empty.

For sale 190.000 €

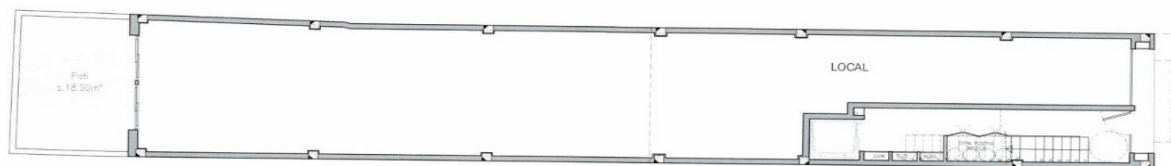

Local Planta Baixa
Superfície Útil: 132,00m²
Superfície Construïda: 148,38m²

RAFAJIMENEZ
// arquitectura_

EDIFICI d'HABITATGES al Camí Real núm. 440
LEMNISCATE 2018 S.L.

escala 1:100

Març 2019

Mataró

Local Planta Baixa